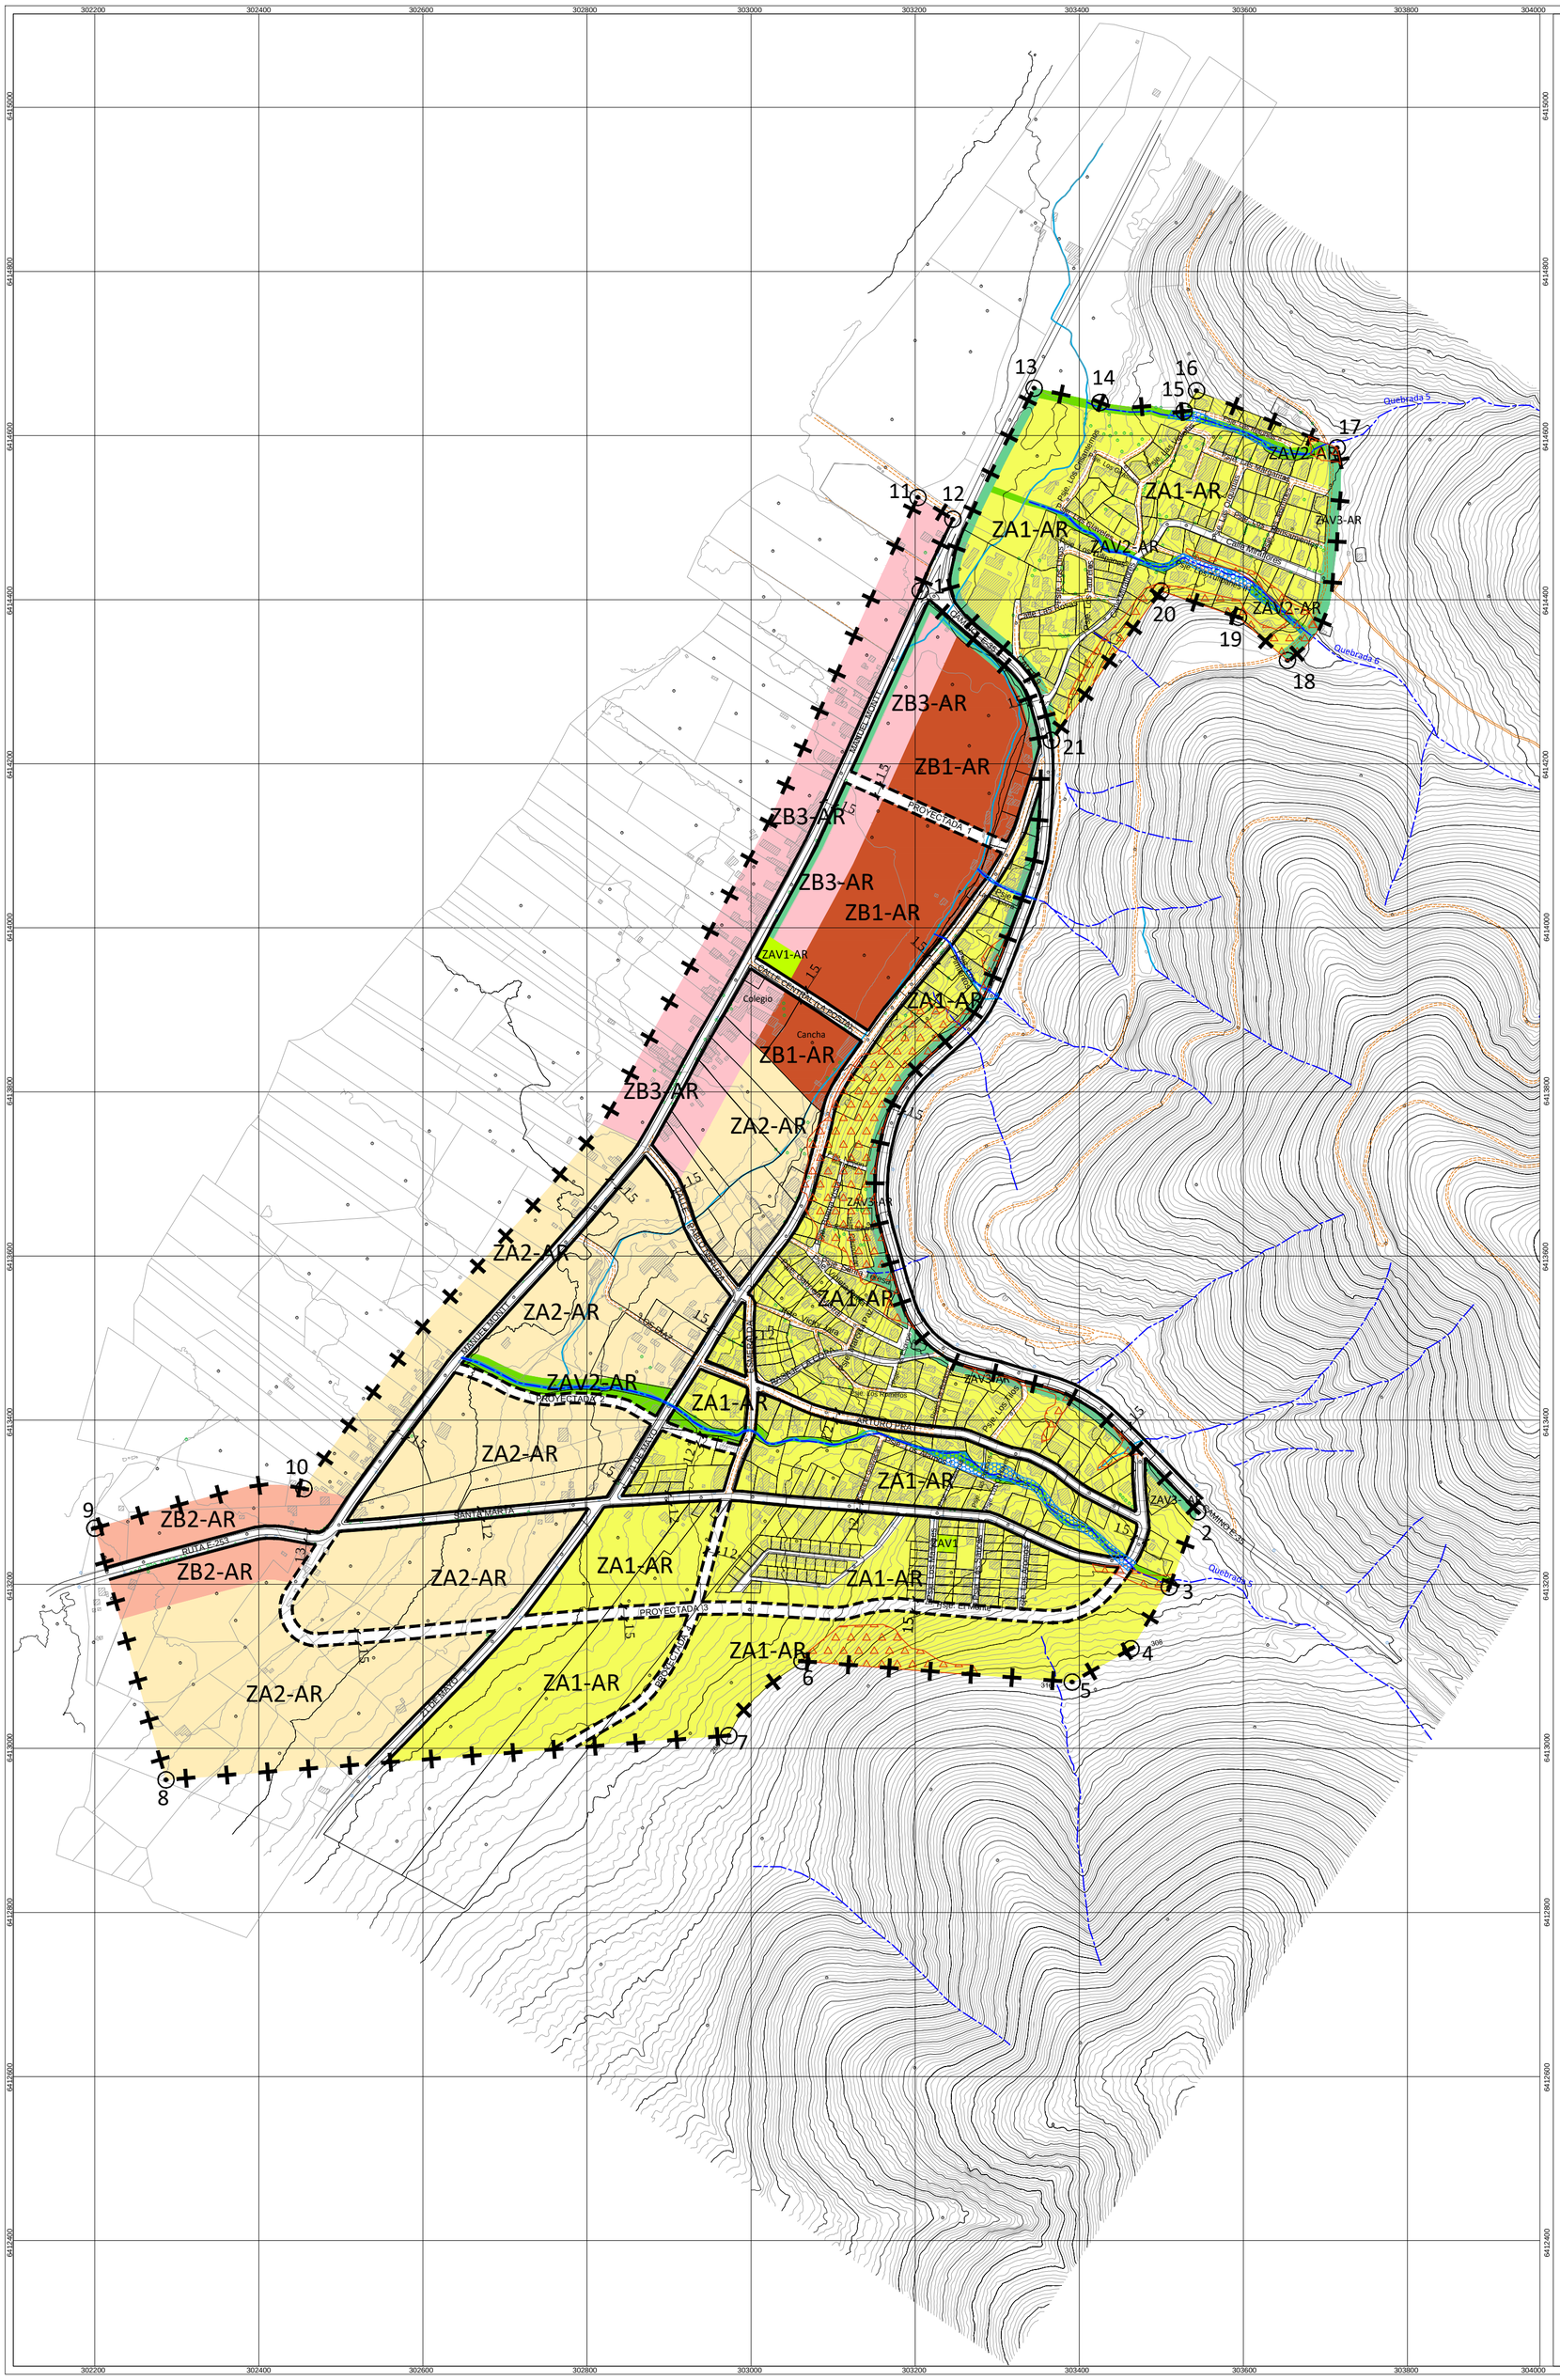

SIMBOLOGIA

ÁREA URBANA

Límite urbano

ZONIFICACIÓN

ZONAS RESIDENCIALES

- ZA1-AR Residencial Exclusiva
- ZA2-AR Residencial Mixta Densidad Media Baja

ZONAS DE EQUIPAMIENTO

- ZB1-AR Equipamiento Central
- ZB2-AR Equipamiento Perimetral
- ZB3-AR Equipamiento Centro Antiguo

ZONAS ÁREAS VERDES

- AV1-AR Plazas Publicas
- AV2-AR Quebradas Urbanas
- AV3-AR Paseo Mirador

ÁREAS RESTRINGIDAS AL DESARROLLO URBANO

ÁREAS DE RIESGO

- ARI Riesgo por Inundación
- ARM Riesgo de Remoción en masa

VIALIDAD ESTRUCTURANTE

- Existente
- Propuesta

ESTUDIO ACTUALIZACIÓN PLAN REGULADOR COMUNAL DE CABILDO

PROVINCIA DE PETORCA

REGIÓN DE VALPARAISO

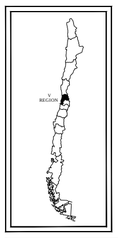

AREA DE ESTUDIO

ETAPA IV

Proyecto

Localidad de:

ARTIFICIO

ZONIFICACIÓN Y VIALIDAD

Código de Lamina :

PRCC-02

ESCALA 1 : 5.000

Fecha de Entrega : Junio 2019

FUENTES Y DATOS DE GEOREFERENCIACIÓN:
ELABORACIÓN PROPIA EN BASE A:
- Restitución Aerofotogrametrica FOTOSIG 2016

DATOS GEODÉSICOS:
- Proyección Universal Transversal de Mercator (UTM).
- Datum WGS84
- Huso 19S.

NOMADE CONSULTORES